COMMUNE DE SAINT-THEODORIT

Le village

AK n°350 Lot n°1 : Superficie Réelle: 602m²

PLAN DE VENTE LOT 1

Lotissement "LE CLOS DU CHÂTEAU "

PA 03030021 A0002

Arrêté délivré par le Maire de Saint-Theodorit à la date du 01 Avril 2022

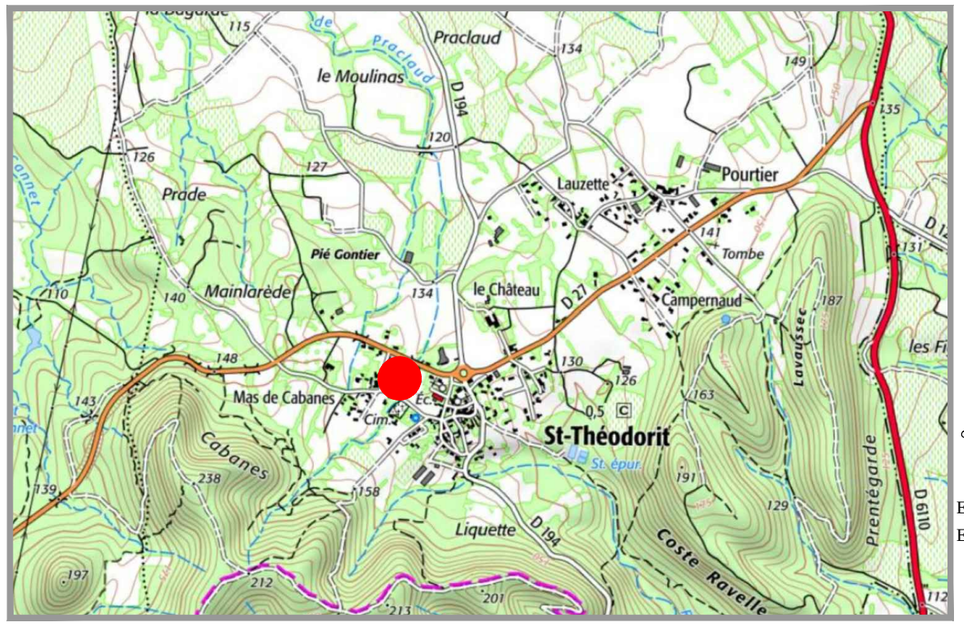

Extrait de carte IGN

Echelle : 1/15 000

AK n°350 Lot n°1
602 m²

Lot A (Voirie) :
919 m²

Lot B :1047m²
(Espace Vert/Bassin)

Extrait du plan cadastral Echelle 1/2500

S.E.L.A.R.L
VINCENS Dominique
Géomètre-Expert D.P.L.G.
Expert près la Cour d'Appel de Nîmes
94, chemin de la Préfecture
30900 NIMES
Tel: 04-66-23-27-06
Fax: 04-66-62-33-30
E-mail : contact@ge-vincens.fr

Système de coordonnées Lambert 93 CC44 (GPRS NÎMES)

Dossier 2021-146 20 juillet 2022

P:\0Dossiers\2021\2021-146 TDS SAINT-THEODORIT\PLANS DE VENTES\2021-146 PLANS DE VENTES.dwg

PLAN DE VENTE LOT N°1

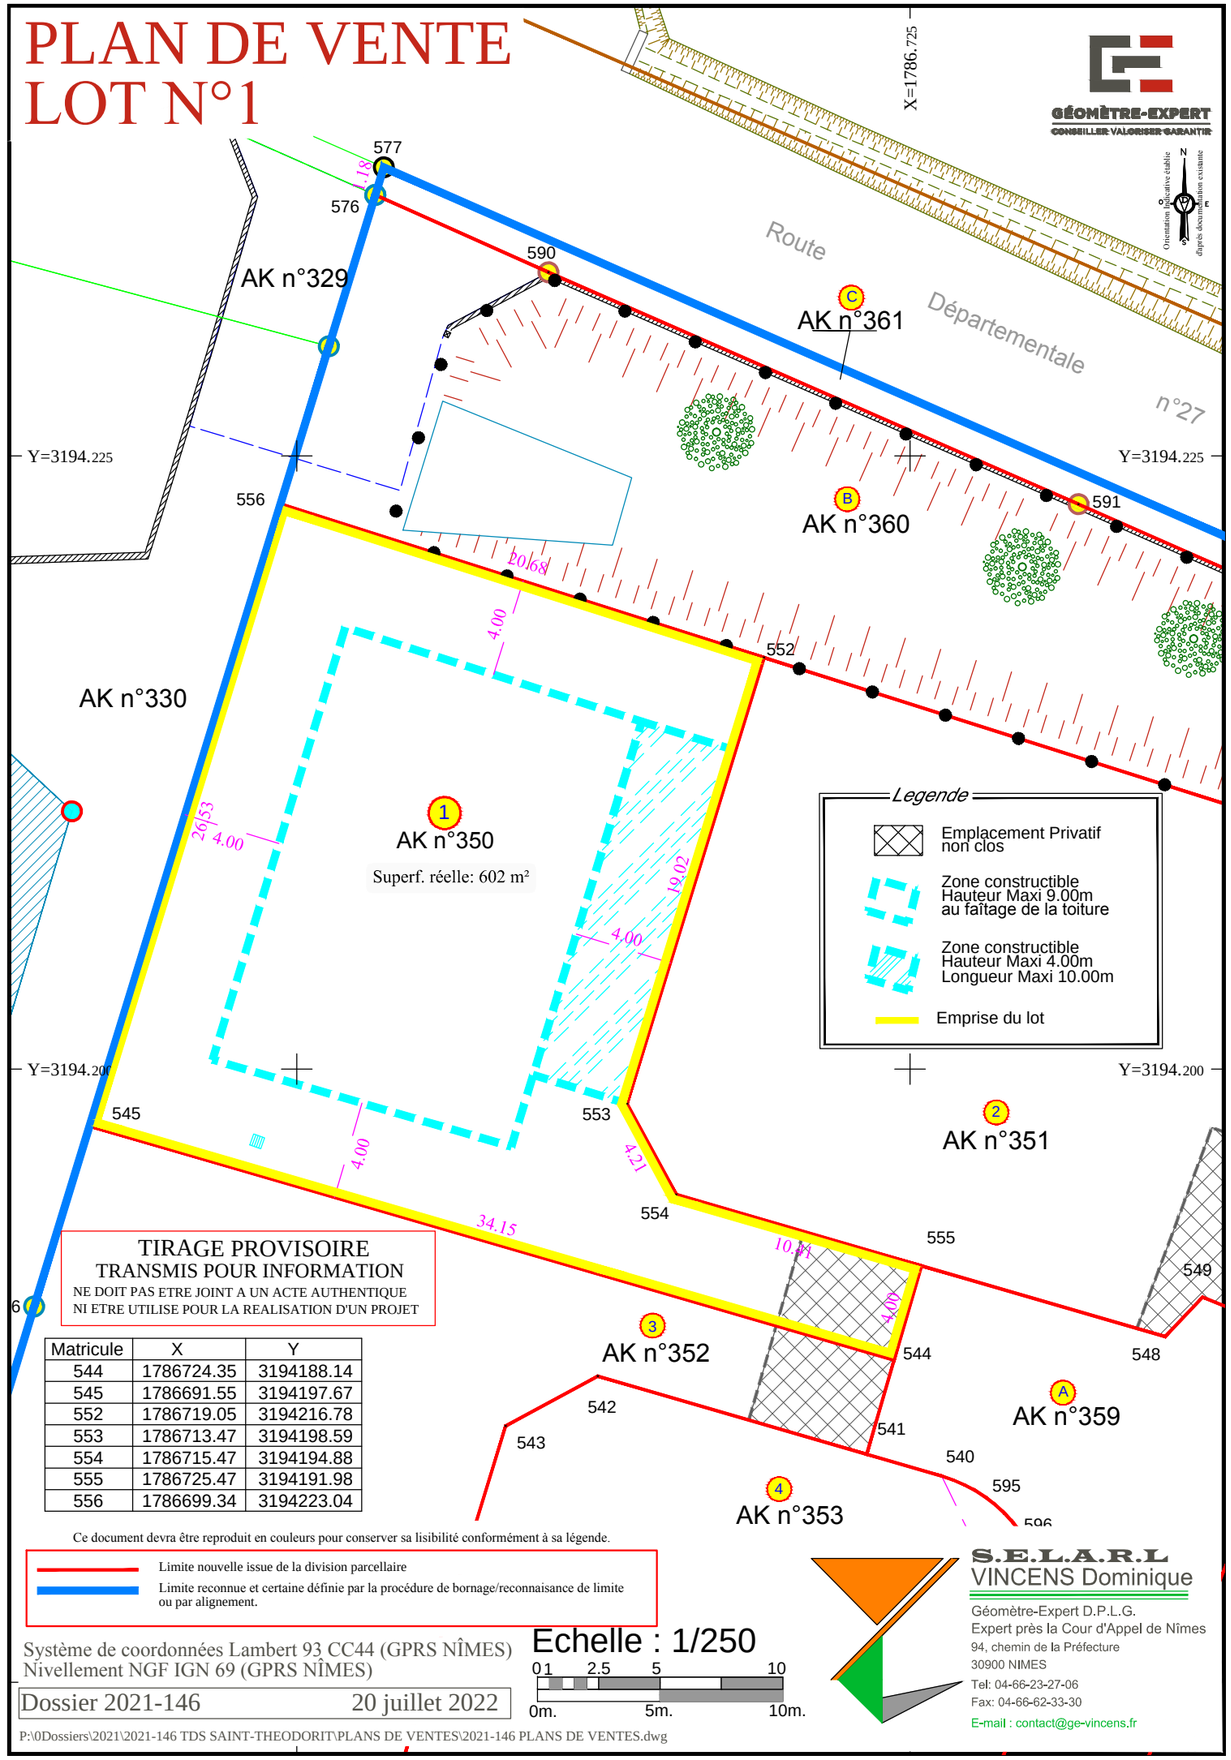

TIRAGE PROVISOIRE
TRANSMIS POUR INFORMATION
NE DOIT PAS ETRE JOINT A UN ACTE AUTHENTIQUE
NI ETRE UTILISE POUR LA REALISATION D'UN PROJET

Matricule	X	Y
544	1786724.35	3194188.14
545	1786691.55	3194197.67
552	1786719.05	3194216.78
553	1786713.47	3194198.59
554	1786715.47	3194194.88
555	1786725.47	3194191.98
556	1786699.34	3194223.04

Ce document devra être reproduit en couleurs pour conserver sa lisibilité conformément à sa légende.

Limite nouvelle issue de la division parcellaire

Limite reconnue et certaine définie par la procédure de bornage/reconnaissance de limite ou par alignement.

Système de coordonnées Lambert 93 CC44 (GPRS NÎMES)
Nivellement NGF IGN 69 (GPRS NÎMES)

Echelle : 1/250

0m. 5m. 10m.

Dossier 2021-146 20 juillet 2022

P:\0Dossiers\2021\2021-146 TDS SAINT-THEODORIT\PLANS DE VENTES\2021-146 PLANS DE VENTES.dwg

S.E.L.A.R.L
VINCENS Dominique
Géomètre-Expert D.P.L.G.
Expert près la Cour d'Appel de Nîmes
94, chemin de la Préfecture
30900 NIMES
Tel: 04-66-23-27-06
Fax: 04-66-62-33-30
E-mail : contact@ge-vincens.fr