

DÉPARTEMENT DU GARD  
**COMMUNE DE Langlade**  
Lieu-dit "Combe de la Cabre"




Ref : 13704

Date : 03/09/2021  
(date d'édition du tirage)



Plan de Situation

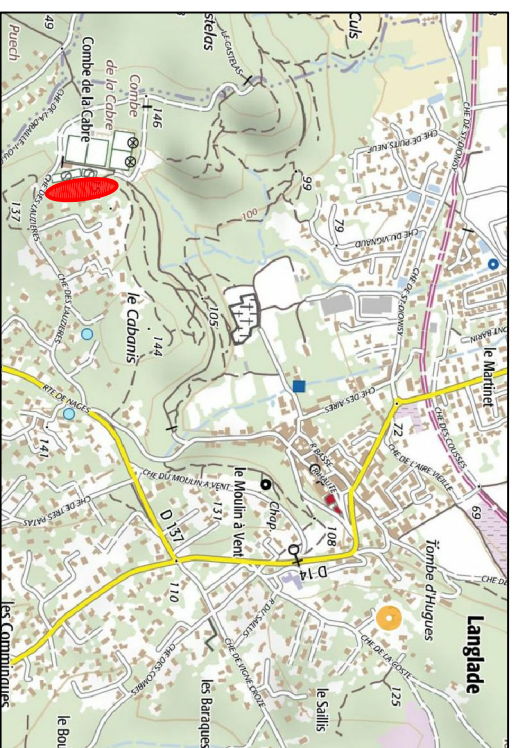

# "Lotissement La Cabré"

## Plan de Vente du lot 5

### Échelle : 1/250

Références cadastrales :  
Section : AT  
Parcelle : 83

Superficie réelle :  
1000 m<sup>2</sup>

#### LÉGENDE

- Borne
- Marque de peinture sur Agglo
- Regard Eaux Usées
- Mur Technique (Eau / Elec / Tel)
- Rang d'Agglo / Bordure
- Emplacement de stationnement, non clos ouvert sur la voirie

Dressé par :

Antoine VACHER  
Géomètre Expert DPLG  
250 chemin de Campagne  
30250 SOMMIÈRES

Tél : 04 66 80 05 37  
vacher.geometre@gmail.com

