Numéro du lot : 7

Référence cadastrale : AD

Surface : 487 m²

PLAN DE VENTE PROVISOIRE

Terres du Soleil
Route de Nîmes
30980 Saint-Dionisy
0466598060
gard@terresdusoleil.com

GARD
SAINT CHAPTES
"Le Clos Saint Vincent"

PLAN DE VENTE

Antoine VACHER
Géomètre-Expert
250 Chemin de Campagne
30250 SOMMIÈRES
vacher.geometre@gmail.com

Date de publication : 08/11/2022

Légende

- Borne
- Spit, marque de peinture
- Regard EU
- Mur Technique Enedis, Telecom, AEP
- Rang d'Agglo / Bordure
- Emprise Constructible
- Emplacement de stationnement, non clos ouvert sur la voirie

Echelle : 1/200
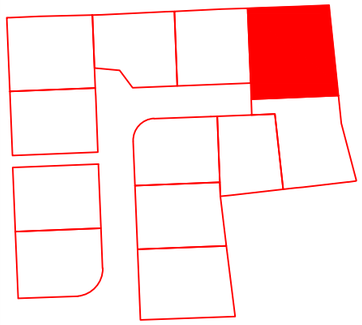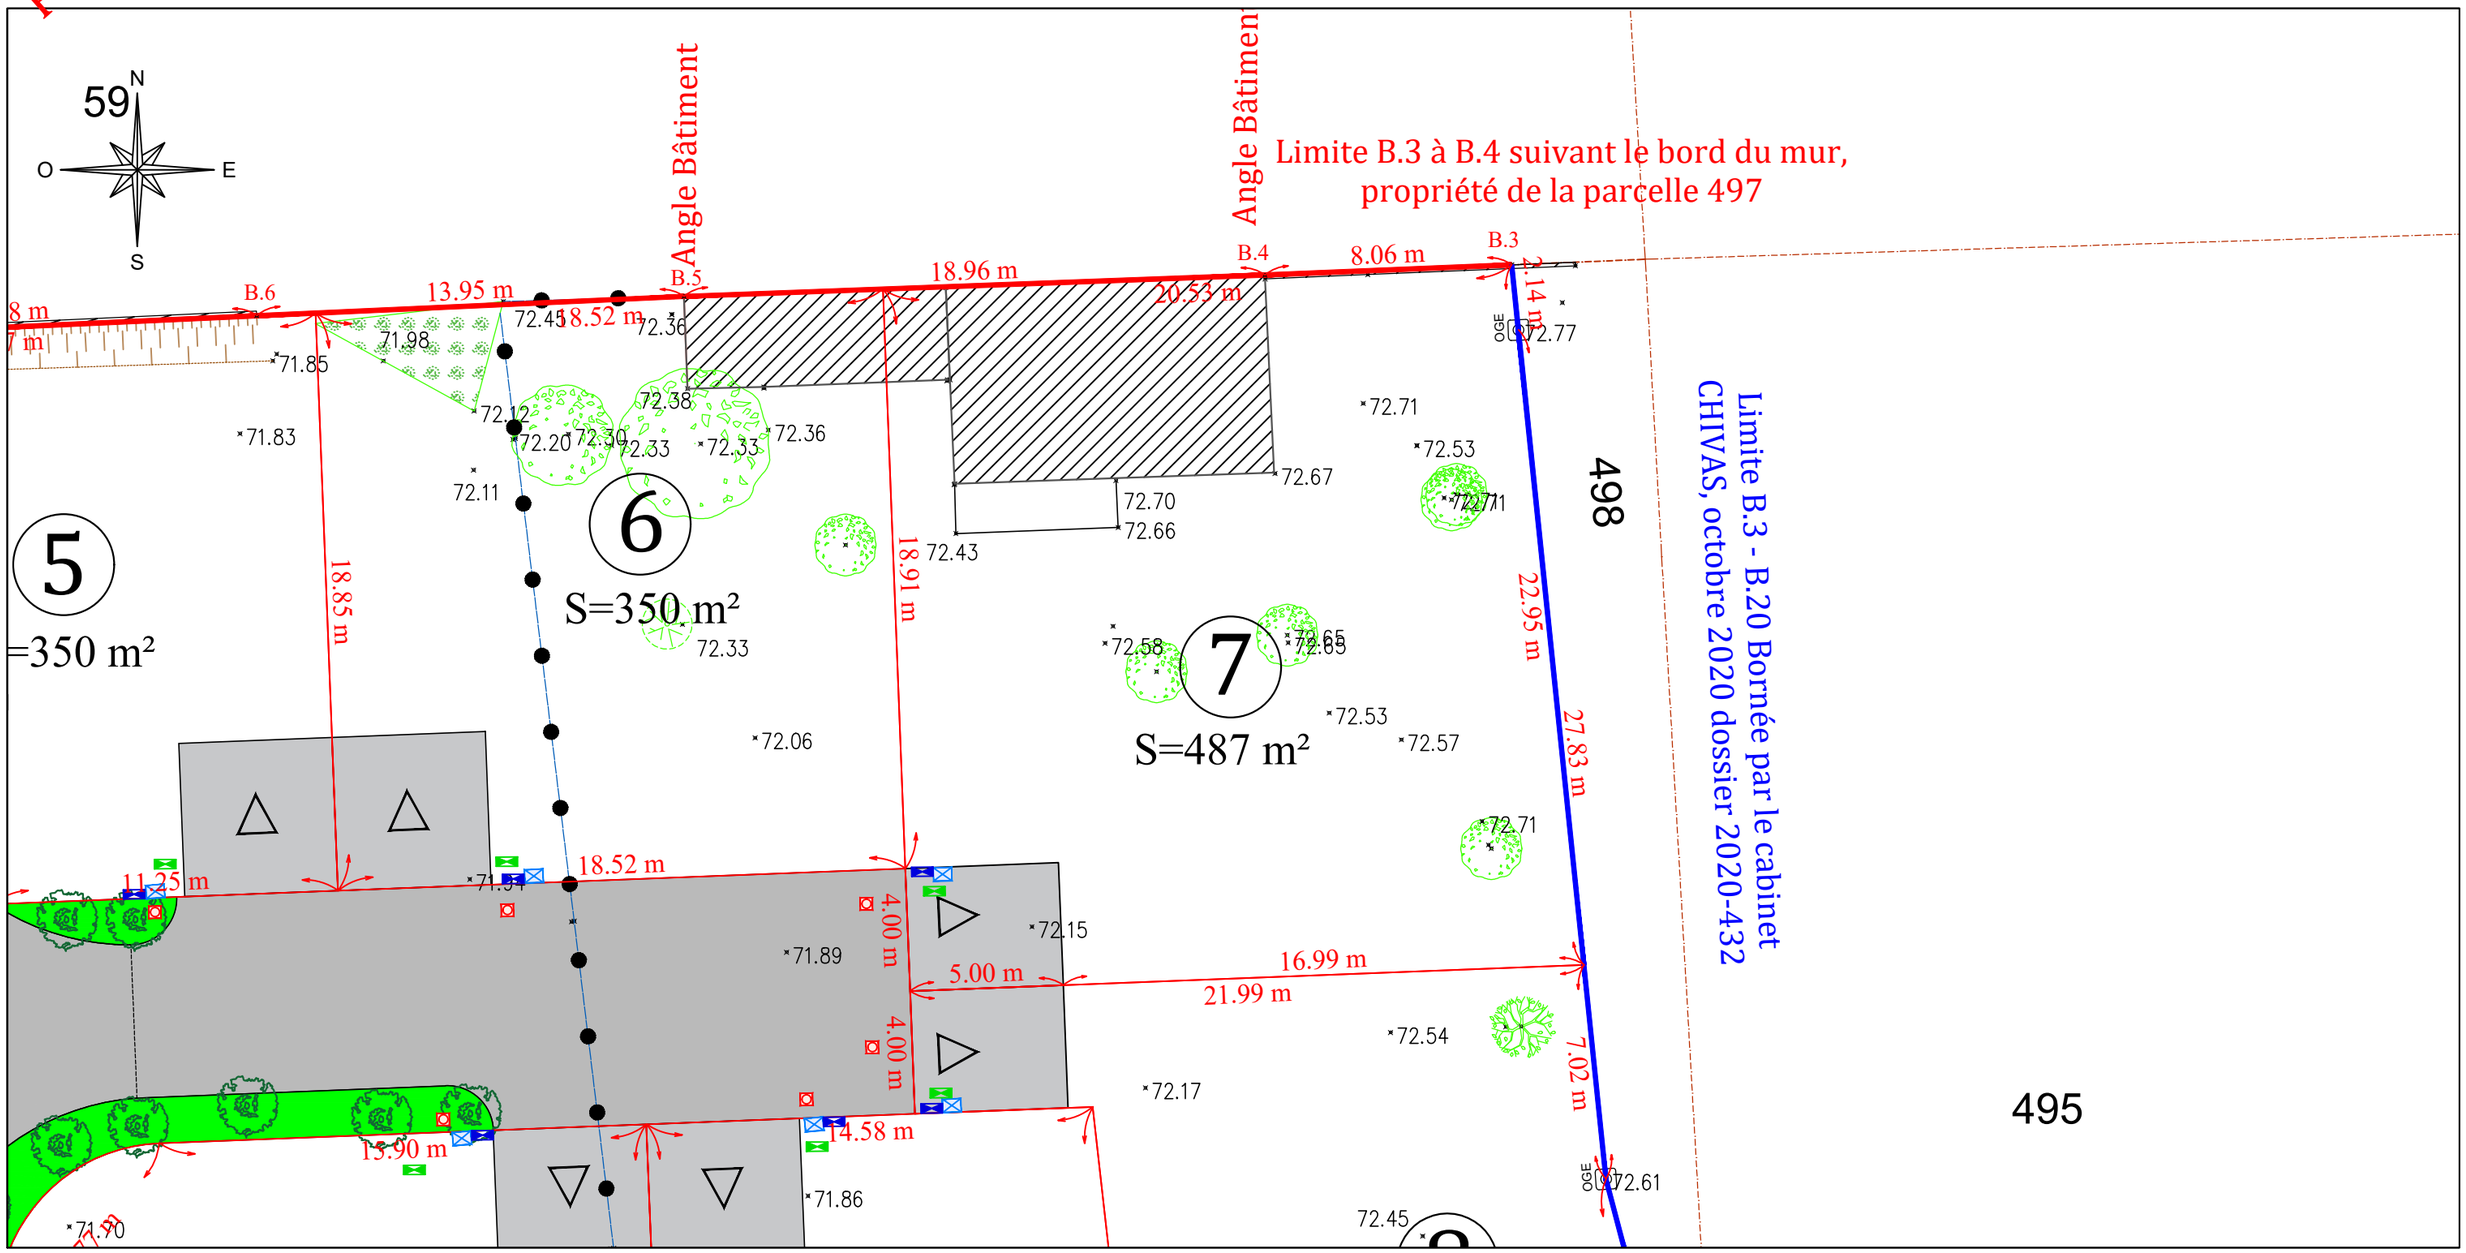
Plan de situation