

DÉPARTEMENT DU GARD  
**COMMUNE DE FONTANES**  
 Lieudit "L'arteillere"



Réf : 15852

Date : 24/07/2023  
 (date d'édition du tirage)



Plan de Situation

**Plan de Vente provisoire du lot D**  
 Échelle : 1/250


Références cadastrales :

Section : E  
 Parcelle :

Superficie réelle : 1000m<sup>2</sup>  
 Surface utile S=897m<sup>2</sup>

**NOTA**

- ➔ La direction du Nord est indicative
- ➔ Les superficies ne deviendront définitives qu'après bornage des lots

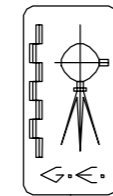


Dressé par :

Antoine VACHER  
 Géomètre-Expert DPLG

250 chemin de Campagne  
 30250 SOMMIÈRES

Tél : 04 66 80 05 37  
 vacher.geometre@gmail.com

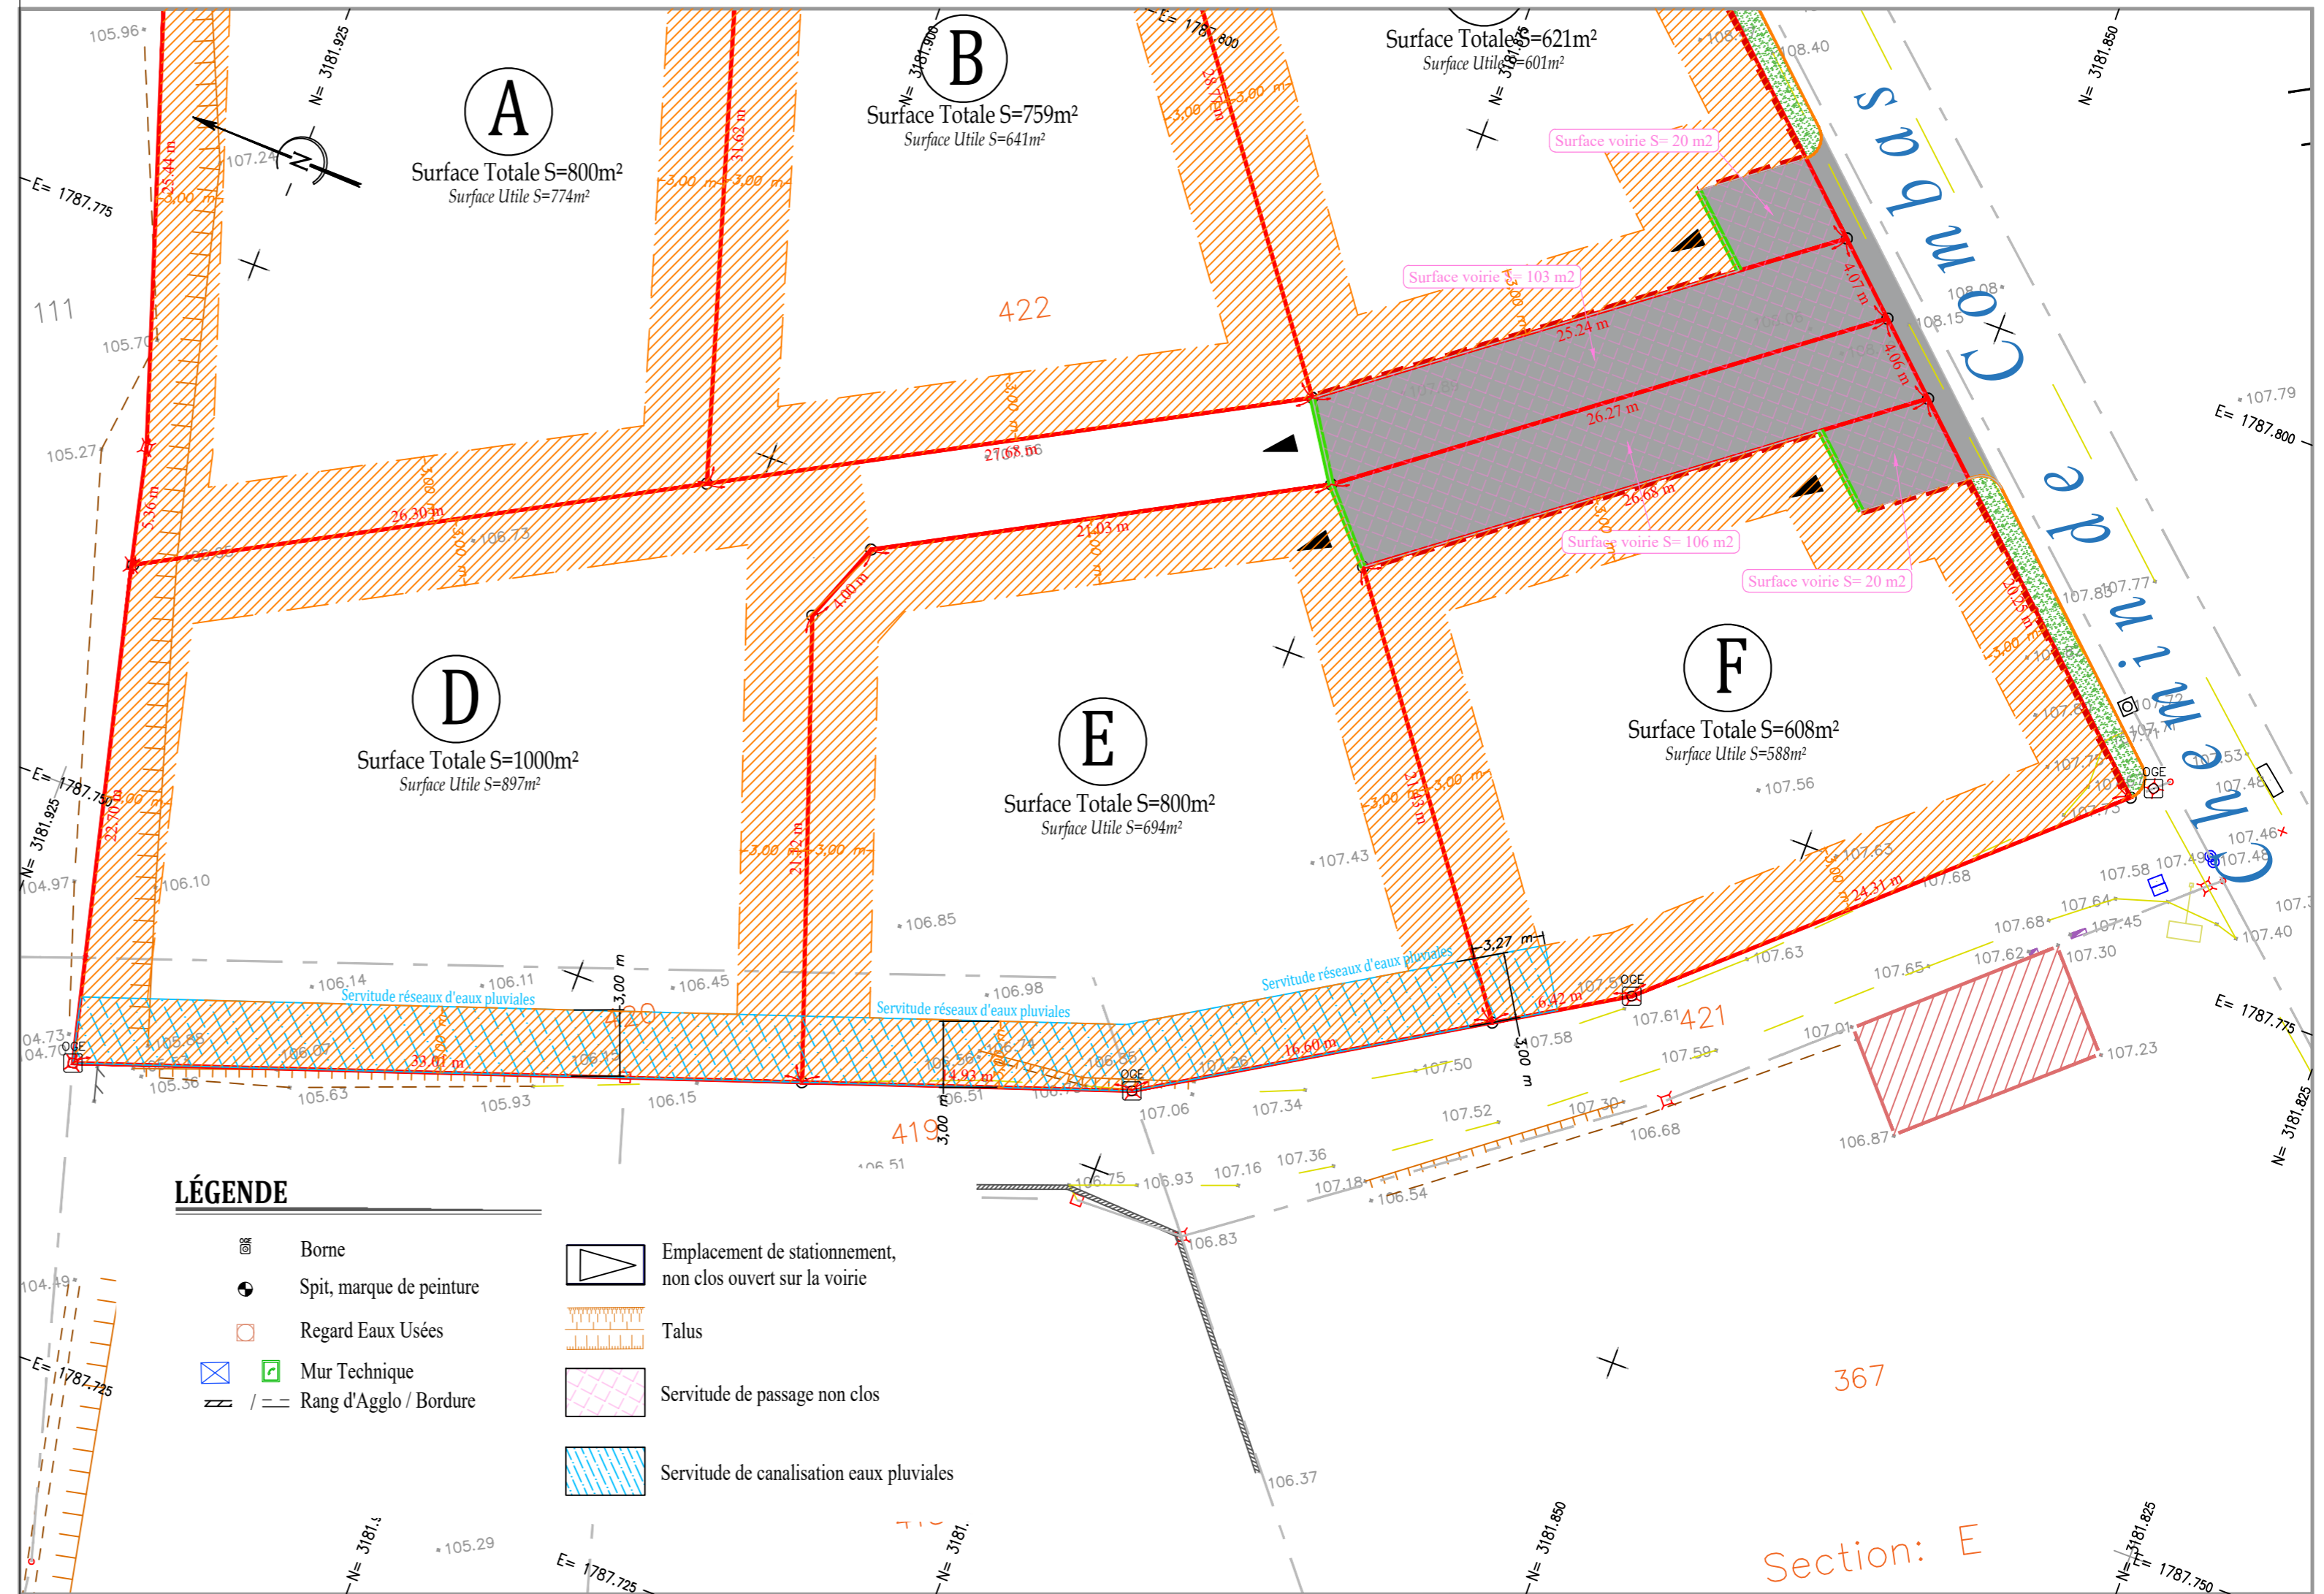

**LÉGENDE**

- |  |                          |  |   |
|--|--------------------------|--|---|
|  | Borne                    |  | Emplacement de stationnement, non clos ouvert sur la voirie |
|  | Spit, marque de peinture |  | Talus   |
|  | Regard Eaux Usées        |  | Servitude de passage non clos                               |
|  | Mur Technique            |  | Servitude de canalisation eaux pluviales                    |
|  | Rang d'Agglo / Bordure   |  |   |